
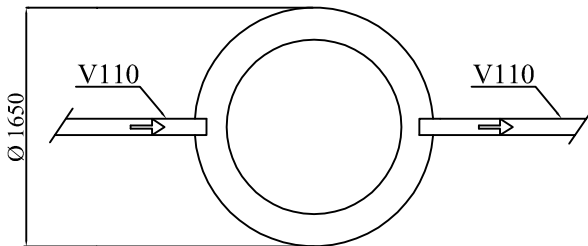


IISI H6 HARMAAVESIPUHDISTAMO

1. Tuuletusputki talon katolle
2. Erotusyksikkö
3. Biologinen yksikkö
4. Huoltokaivo
5. Ohjauskeskus
6. Puhdistetun veden purkuputki + tuuletusputki

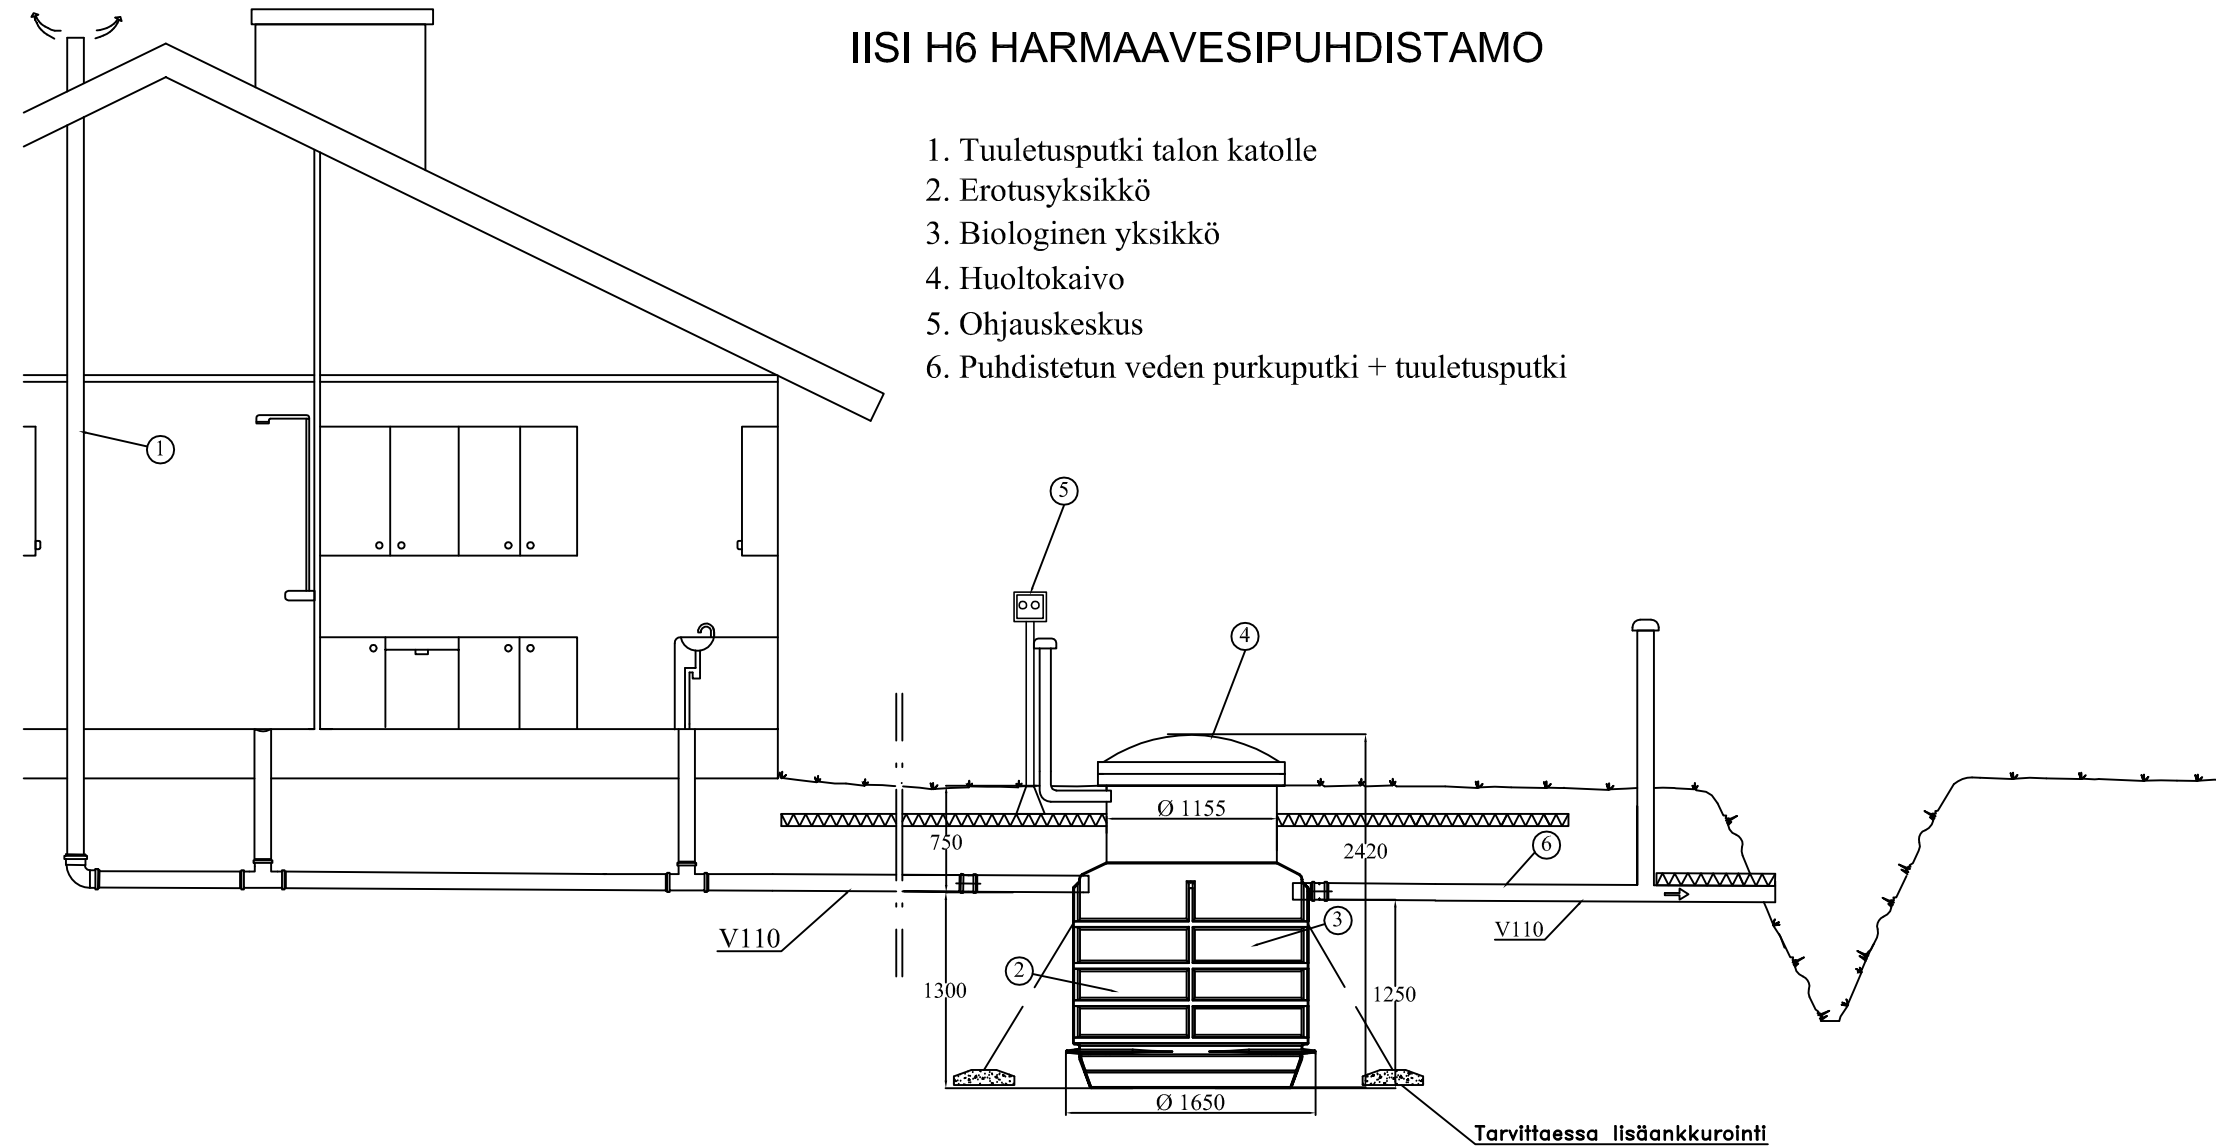

K. OSA/KYLÄ		KORTTELI/TILA	TONTTI/NRO	VIRANOMAISTEN ARKISTOMERKINTÖJÄ VARTEN			
RAKENNUSTOIMENPIDE JÄTEVESIJÄRJESTELMÄN KUNNOSTUS				PIIRUSTUSLAJI LVI-PIIRUSTUS		JUOKS. NO	
RAKENNUSKOHTEN NIMI JA OSOITE				PIIRUSTUKSEN SISÄLTÖ LEIKKAUSPIIRUSTUS IISI H6 HARMAAVESIPUHDISTAMO		MITTAKAAVAT 1:50	
 AVALON NORDIC TYÖPIIRUSTUS				SUUNN.			
				PIIRT.			
				TARK.			
				LVI	TYÖ NO	PIIR. NO	MUUTOS