
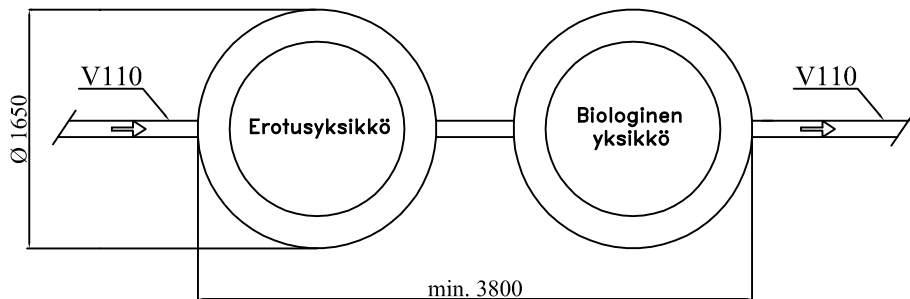


IISI S10 PIENPUHDISTAMO

1. Tuuletusputki talon katolle
2. Fosforinpoistoyksikkö
3. Biologinen yksikkö
4. Huoltokaivo
5. Ohjauskeskus
6. Puhdistetun veden purkuputki + tuuletusputki

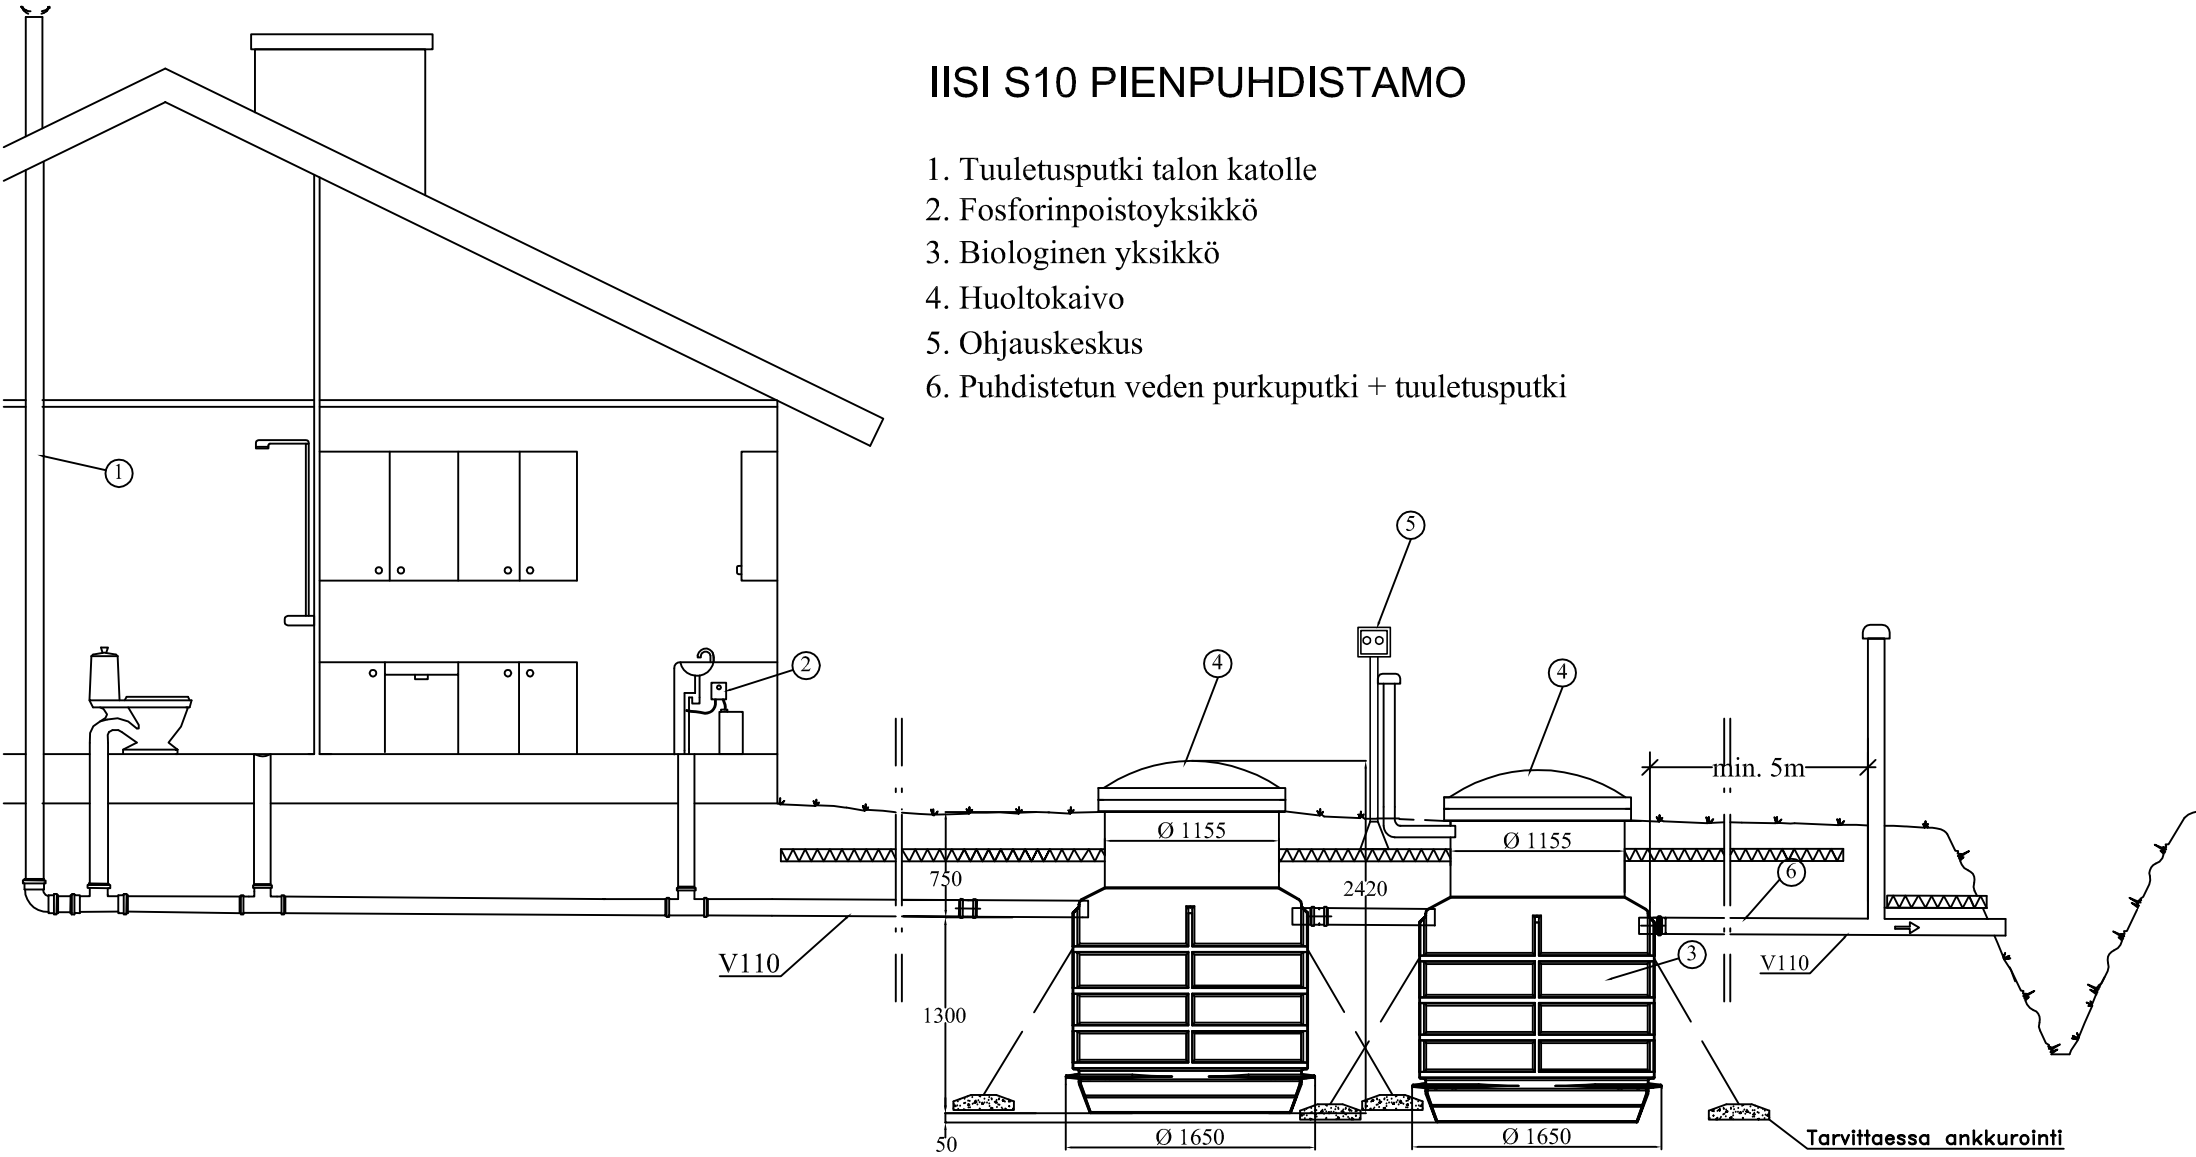

K. OSA/KYLÄ		KORTTELI/TILA	TONTTI/NRO		VIRANOMAISTEN ARKISTOMERKINTÖJÄ VARTEN			
RAKENNUSTOIMENPIDE					PIIRUSTUSLAI		JUOKS. NO	
RAKENNUSKOHTIEN NIMI JA OSOITE					PIIRUSTUKSEN SISÄLTÖ		MITTAKAAVAT	
					LEIKKAUSPIIRUSTUS		1:50	
					IISI S10 PIENPUHDISTAMO			
 AVALON NORDIC					SUUNN.			
					PIIRT.			
					TARK.			
TYÖPIIRUSTUS					LVI		TYÖ NO	
							PIIR. NO	
							MUUTOS	