



3626429 JÄLKI-IMEYTYSPIAKETTI 1200L

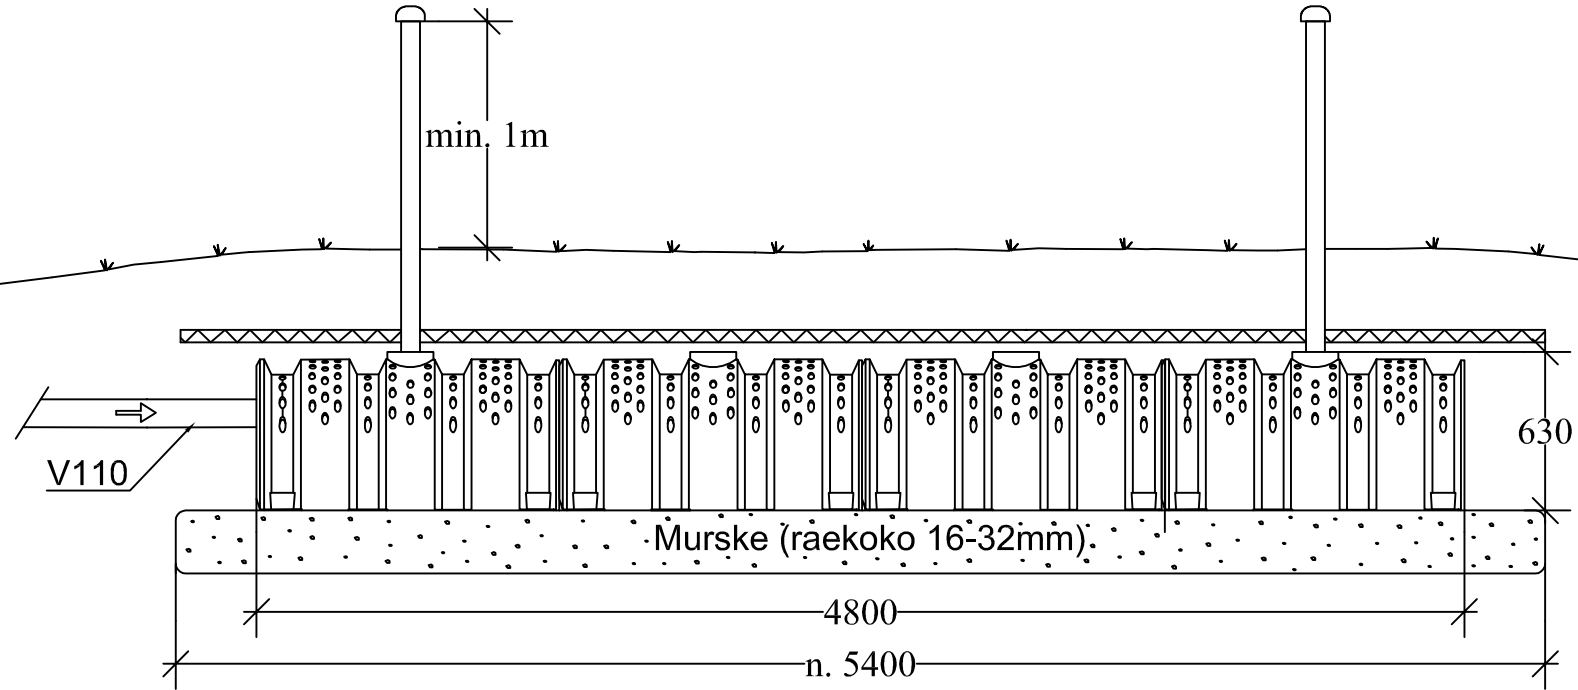

Eriste 50mm, esim. Finnfoam. Pinta-ala n. 10m² (5,4m x 1,8m).
Eristeen vahvuus / pinta-ala paikallisten pakkasolosuhteiden mukaisesti.

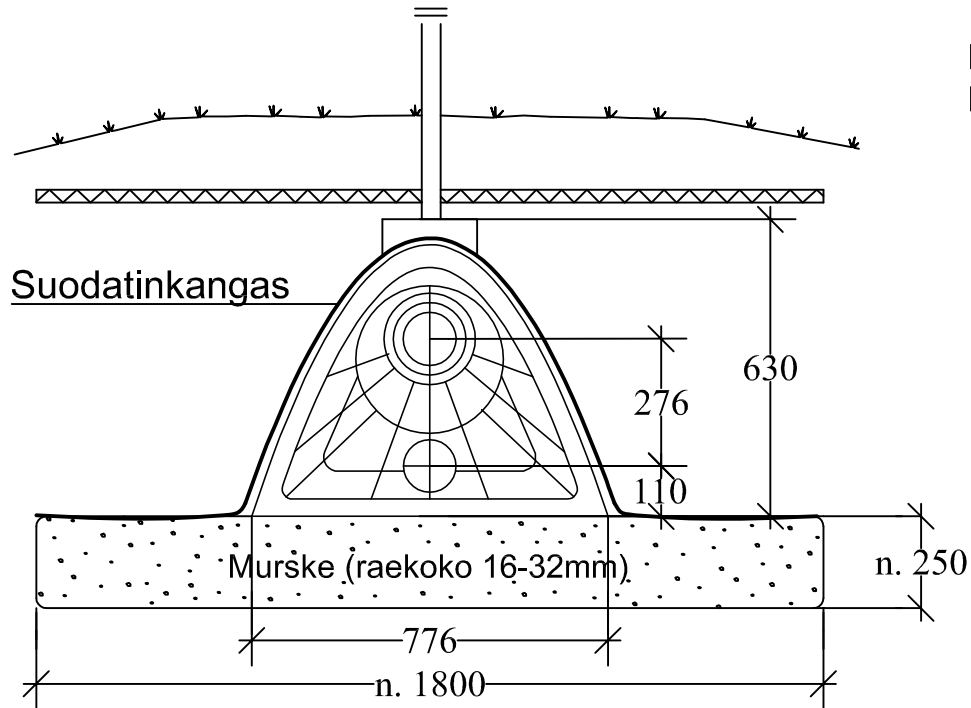

K. OSA/KYLÄ		KORTTELI/TILA	TONTTI/NRO	VIRANOMAISTEN ARKISTOMERKINTÖJÄ VARTEN			
RAKENNUSTOIMENPIDE				PIIRUSTUSLAJI		JUOKS. NO	
RAKENNUSKOHTEN NIMI JA OSOITE				PIIRUSTUKSEN SISÄLTÖ		MITTAKAAVAT	
				LVI-PIIRUSTUS		1:30	
				LEIKKAUSPIIRROS			
				JÄLKI-IMEYTYSPAKETTI 1200L			
 AVALON NORDIC			SUUNN.				
			PIIRT.				
			TARK.				
TYÖPIIRUSTUS				LVI	TYÖ NO	PIIR. NO	MUUTOS