
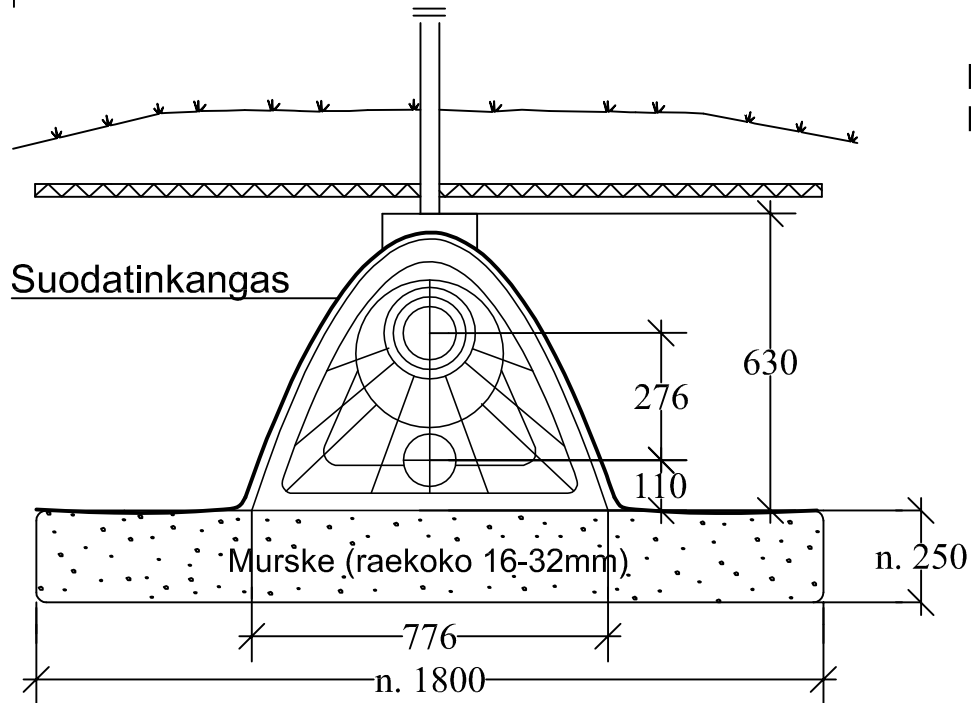


3626430 JÄLKI-IMEYTYSPIAKETTI 1800L

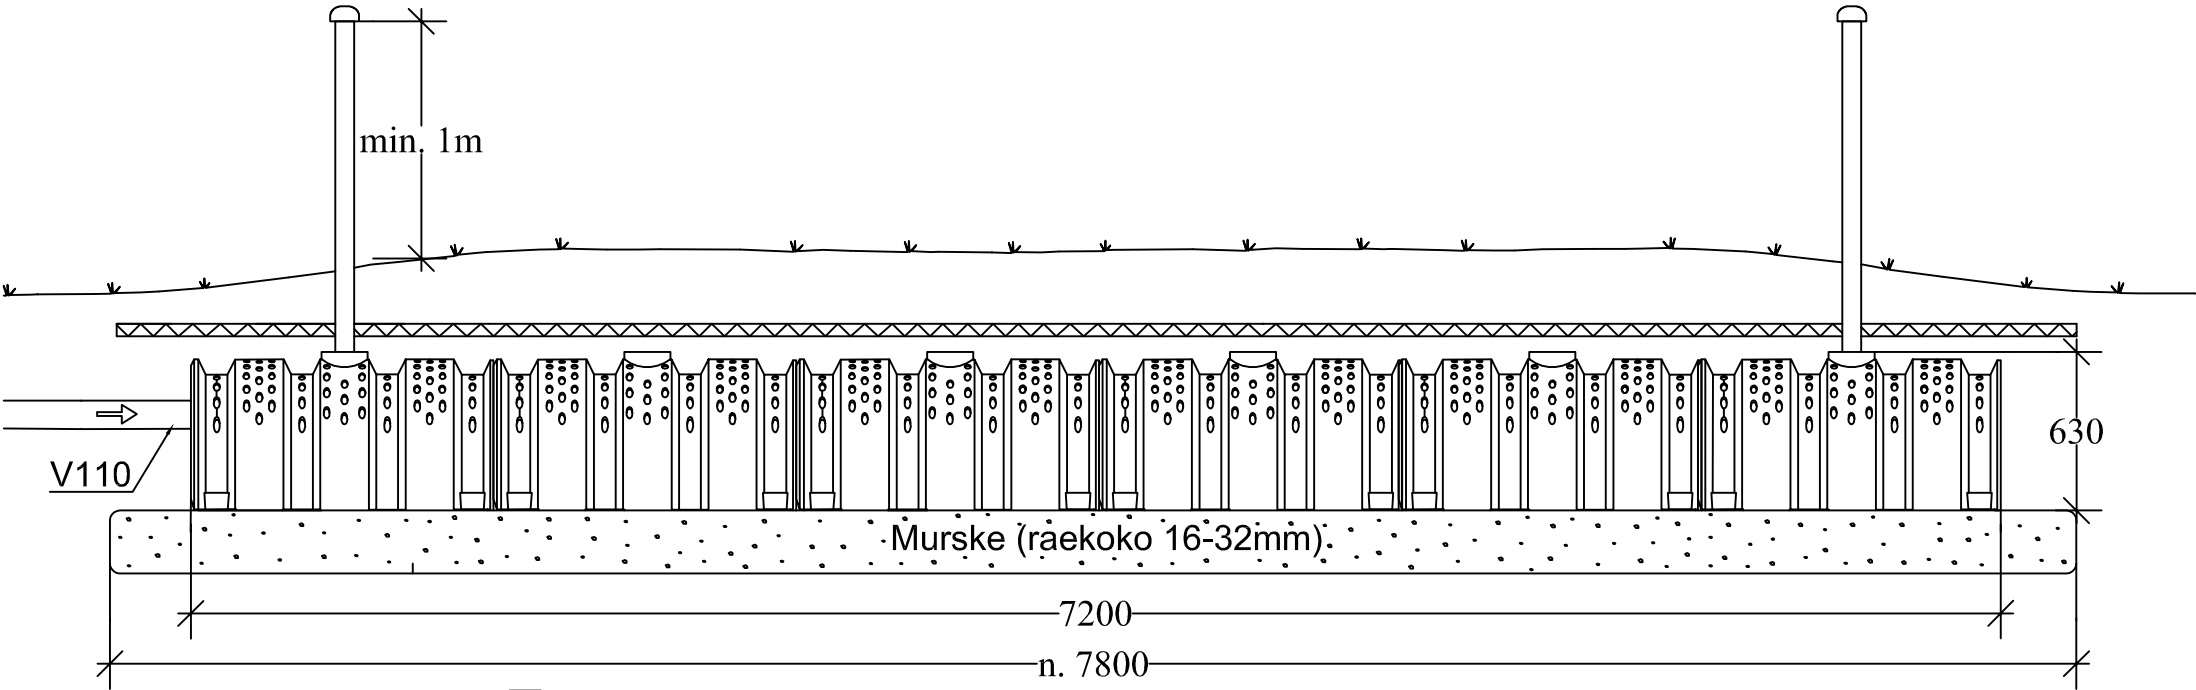

Eriste 50mm, esim. Finnfoam. Pinta-ala n. 14m² (7,8m x 1,8m).
Eristeen vahvuus / pinta-ala paikallisten pakkasolosuhteiden mukaisesti.

K. OSA/KYLÄ		KORTTELI/TILA	TONTTI/NRO	VIRANOMAISTEN ARKISTOMERKINTÖJÄ VARTEN			
RAKENNUSTOIMENPIDE				PIIRUSTUSLAJI		JUOKS. NO	
RAKENNUSKOHTEN NIMI JA OSOITE				PIIRUSTUKSEN SISÄLTÖ		MITTAKAAVAT	
				LEIKKAUSPIIRROS		1:30	
				JÄLKI-IMEYTYSPAKETTI 1800L			
 AVALON NORDIC			SUUNN.				
			PIIRT.				
			TARK.				
TYÖPIIRUSTUS			LVI	TYÖ NO	PIIR. NO	MUUTOS	