
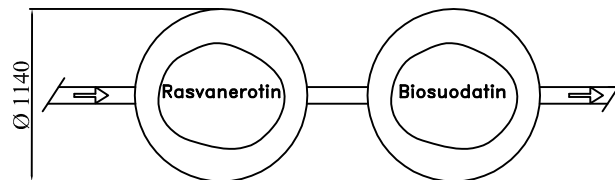
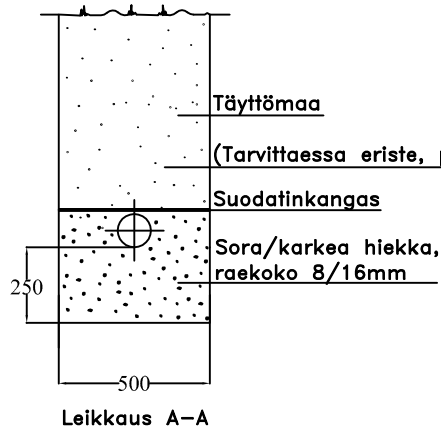


IISI H4 HARMAAVESISUODATIN

- Nimelliskapasiteetti 500 l / vrk
- Kohteen tyyppinen käyttötarkoitus:
Vapaa-ajan asunnon pesuvedet, saunan, suihkun, tiskialtaan / astianpesukoneen vedet
- Puhdistettujen vesien purkupaikka esim. avo-oja tai kivipesä

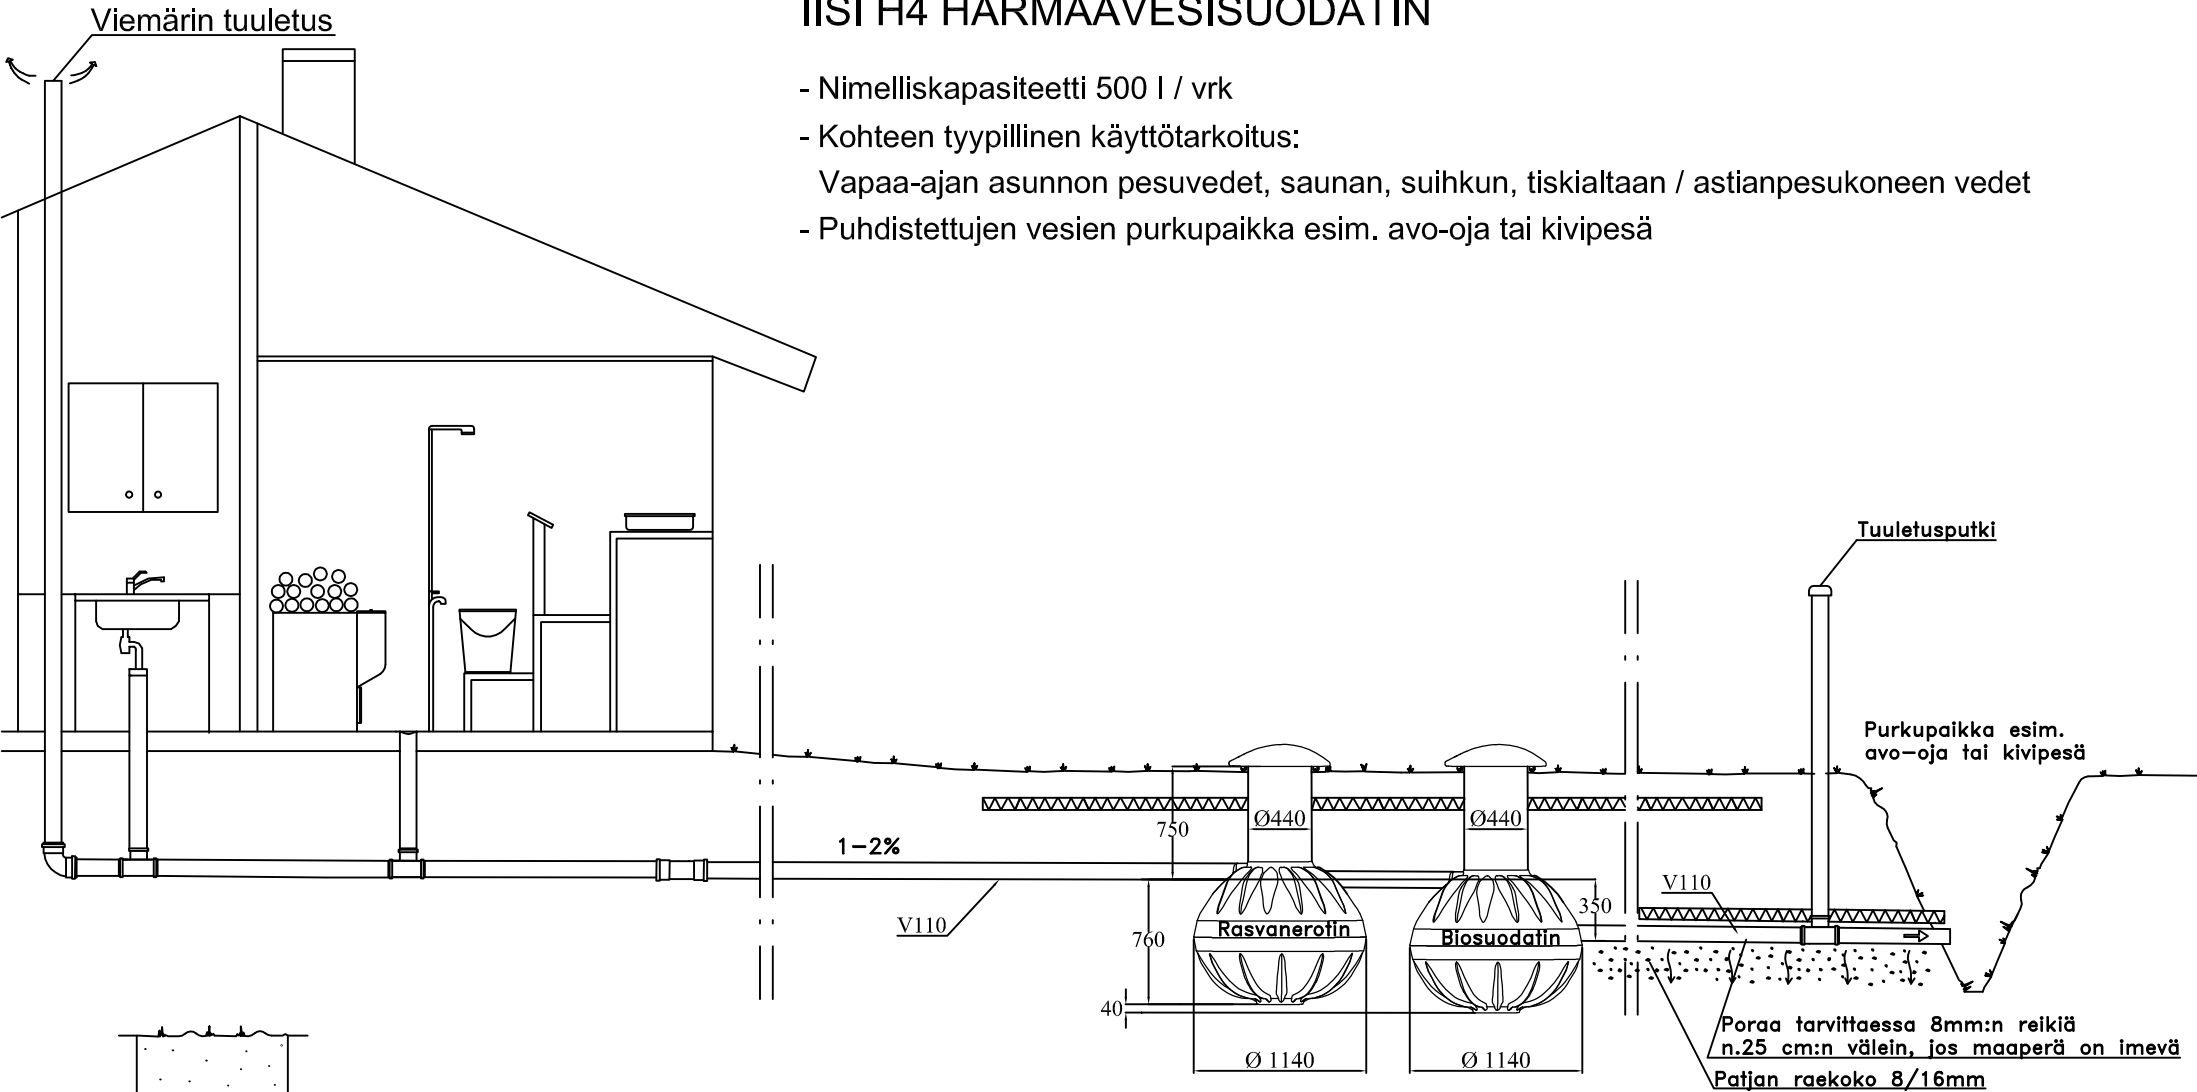

K. OSA/KYLÄ		KORTTELI/TILA	TONTTI/NRO	VIRANOMAISTEN ARKISTOMERKINTÖJÄ VARTEN			
RAKENNUSTOIMENPIDE				PIIRUSTUSLAJI		JUOKS. NO	
RAKENNUSKOHTeen NIMI JA OSOITE				PIIRUSTUKSEN SISÄLTÖ		MITTAKAAVAT	
				LEIKKAUSPIIRUSTUS		1:50	
				IISI H4 HARMAAVESISUODATIN			
 AVALON NORDIC			SUUNN.				
			PIIRT.				
			TARK.				
TYÖPIIRUSTUS			LVI	TYÖ NO	PIIR. NO	MUUTOS	