


3626422 Panospuhdistamo Avalon 5

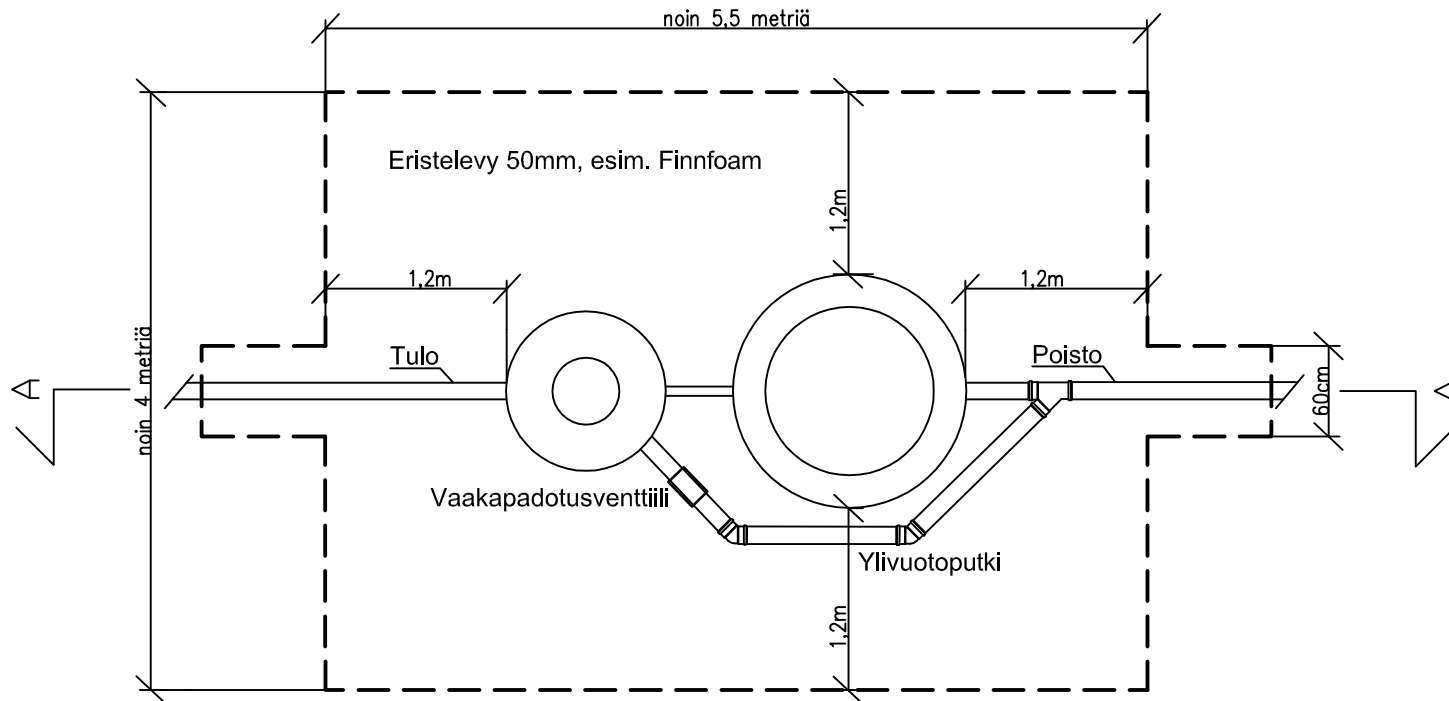

K. OSA/KYLÄ		KORTTELI/TILA	TONTTI/NRO		VIRANOMAISTEN ARKISTOMERKINTÖJÄ VARTEN				
RAKENNUSTOIMENPIDE					PIIRUSTUSLAJI		LVI-PIIRUSTUS		JUOKS. NO
RAKENNUSKOHTTEEN NIMI JA OSOITE					PIIRUSTUKSEN SISÄLTÖ		MITTAKAAVAT		
					TASOPIIRROS		1:50		
					PANOSPUHDISTAMO AVALON 5				
 AVALON NORDIC					SUUNN.				
					PIIRT.				
					TARK.				
TYÖPIIRUSTUS					LVI	TYÖ NO	PIIR. NO	MUUTOS	
							.		