


3626423 Panospuhdistamo Avalon 10

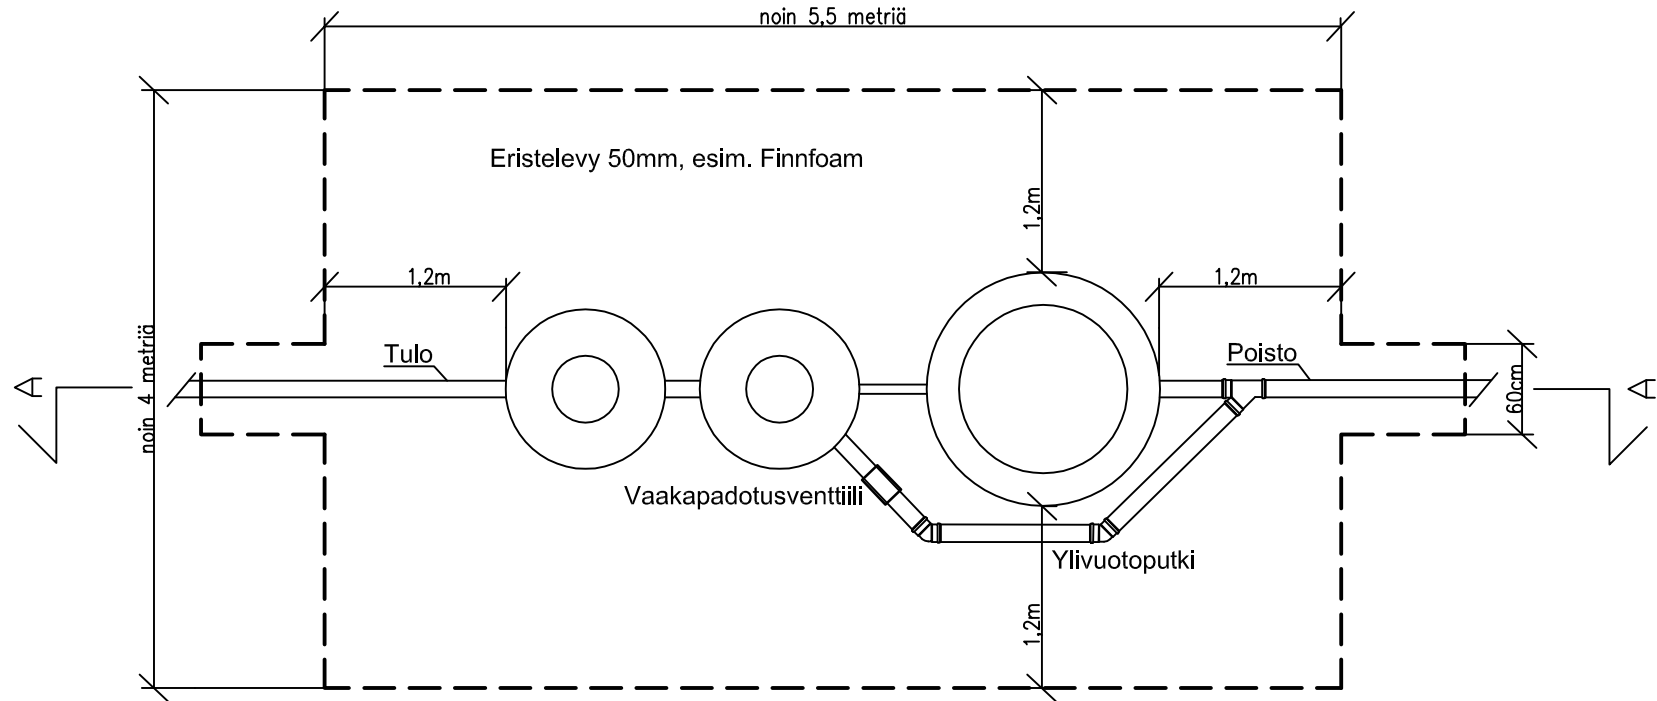

K. OSA/KYLÄ	KORTTELI/TILA	TONTTI/NRO	VIRANOMAISTEN ARKISTOMERKINTÖJÄ VARTEN				
RAKENNUSTOIMENPIDE			PIIRUSTUSLAJI		LVI-PIIRUSTUS		JUOKS. NO
RAKENNUSKOHTEN NIMI JA OSOITE			PIIRUSTUKSEN SISÄLTÖ		MITTAKAAVAT		
			TASOPIIRROS		1:50		
			PANOSPUHDISTAMO AVALON 10				
 AVALON NORDIC		SUUNN.					
		PIIRT.					
		TARK.					
TYÖPIIRUSTUS		LVI	TYÖ NO	PIIR. NO	MUUTOS		
				.			