
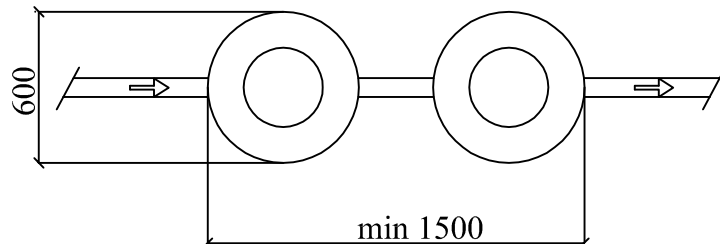


# IISI MÖKKIKAIVO Harmaavesisuodatin

LVI nro. 2 x 3626007

- Nimelliskapasiteetti 200 l / vrk
- Kohteen tyypillinen käyttötarkoitus:  
Saunamökin pesuvedet
- Saunaan ja tiskaukseen kannetut vedet

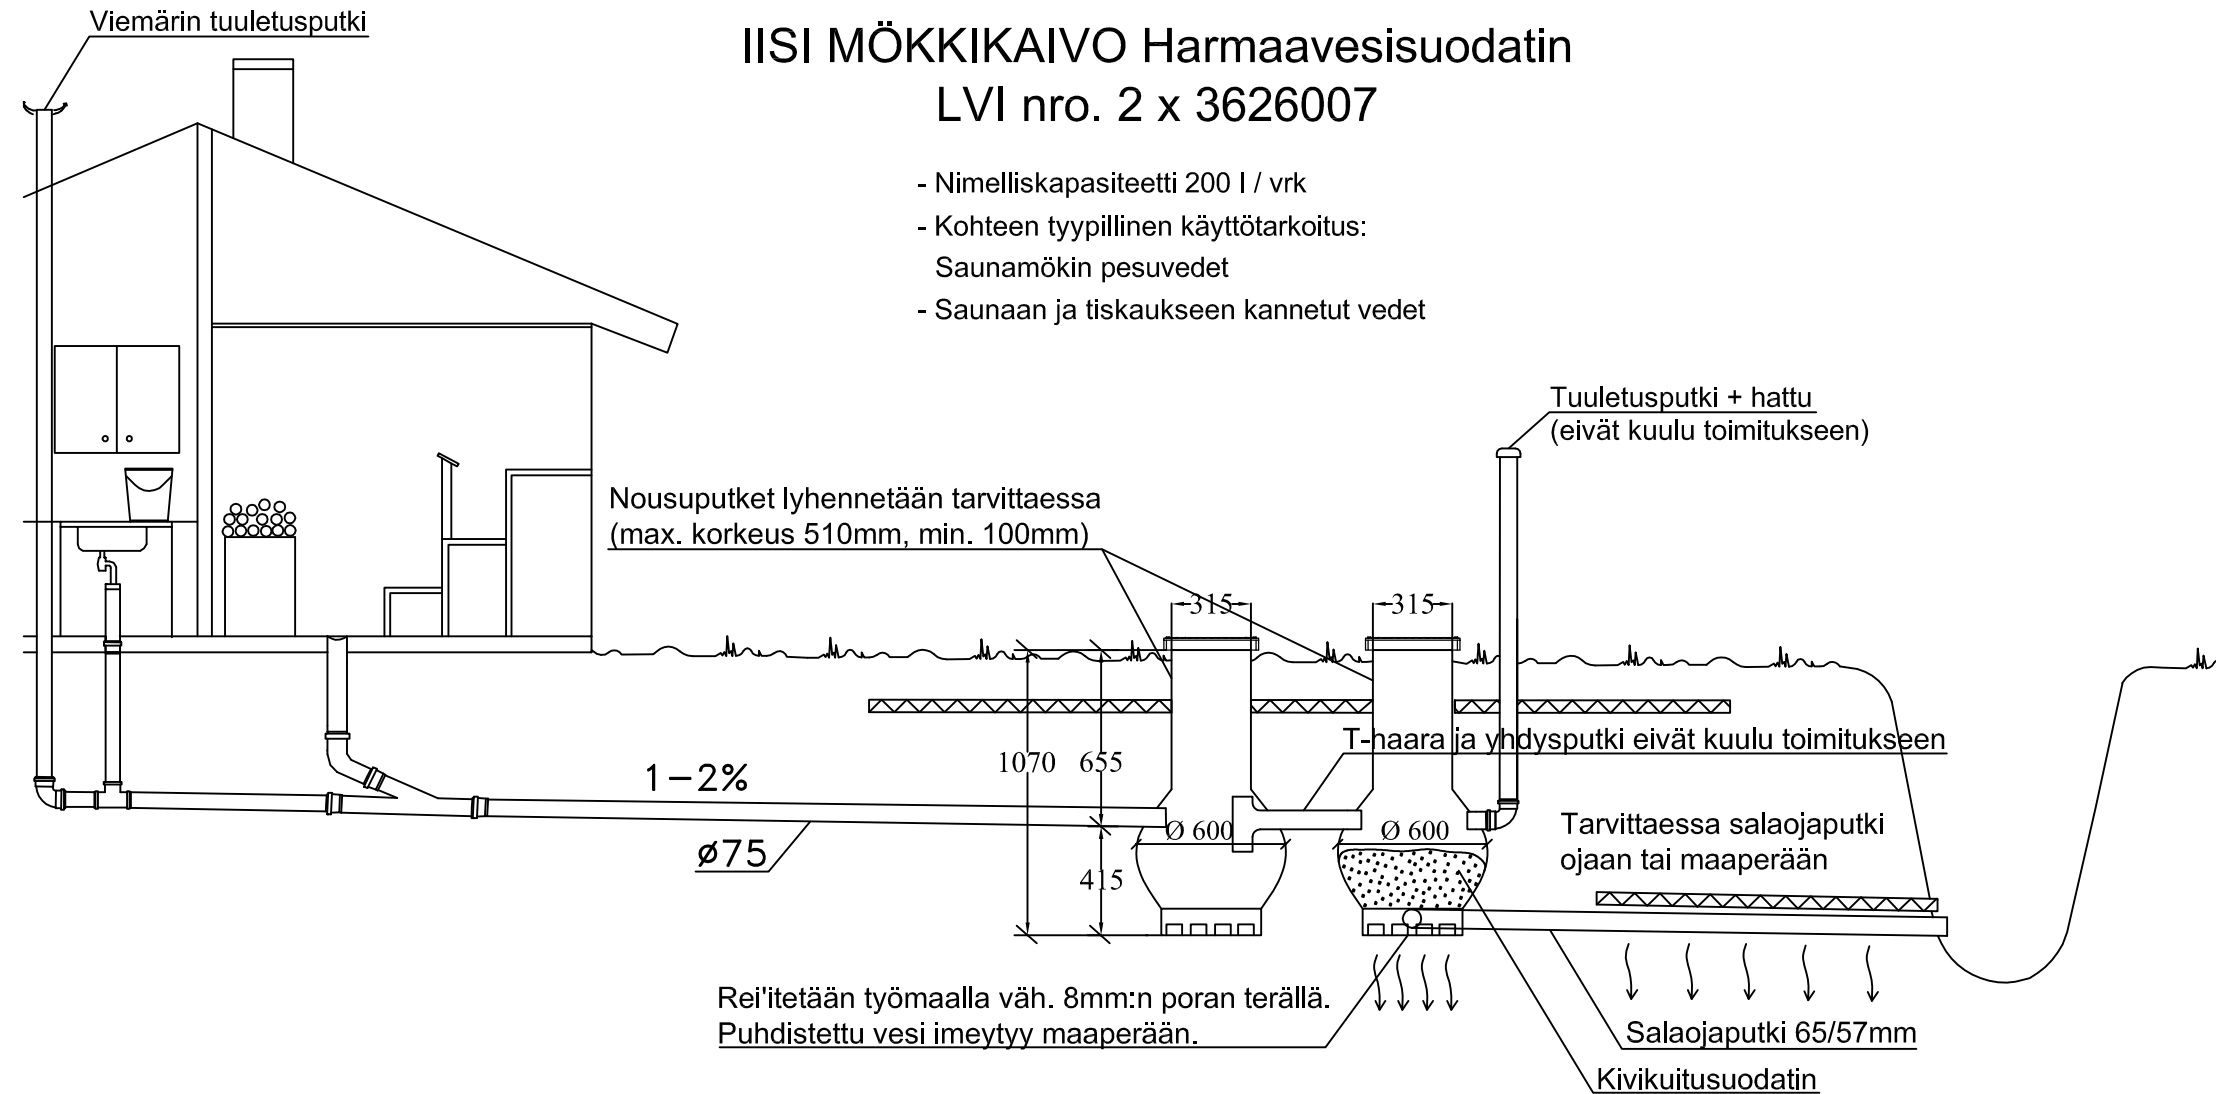

|   |  |               |            |  |                                        |        |               |        |           |
|---|--|---------------|------------|--|----------------------------------------|--------|---------------|--------|-----------|
| K. OSA/KYLÄ   |  | KORTTELI/TILA | TONTTI/NRO |  | VIRANOMAISTEN ARKISTOMERKINTÖJÄ VARTEN |        |               |        |           |
| RAKENNUSOIMENPIDE   |  |               |            |  | PIIRUSTUSLAI                           |        | LVI-PIIRUSTUS |        | JUOKS. NO |
| RAKENNUSKOHTEN NIMI JA OSOITE   |  |               |            |  | PIIRUSTUKSEN SISÄLTÖ                   |        | MITTAKAAVAT   |        |           |
|   |  |               |            |  | LEIKKAUSPIIRUSTUS                      |        | 1:30          |        |           |
|   |  |               |            |  | IISI MÖKKIKAIVO HARMAAVESISUODATIN     |        |               |        |           |
| <div></div> <div>AVALON NORDIC</div> <div>TYÖPIIRUSTUS</div> |  |               |            |  | SUUNN.                                 |        |               |        |           |
|   |  |               |            |  | PIIRT.                                 |        |               |        |           |
|   |  |               |            |  | TARK.                                  |        |               |        |           |
|   |  |               |            |  | LVI                                    | TYÖ NO | PIIR. NO      | MUUTOS |           |